


**VŠECHNY PANELE ZAJISTIT FIXAČNÍ PRUŽINOU (SB04-01-01)!**

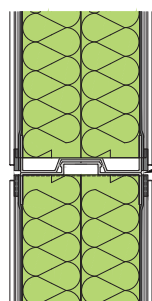

Panely umístit nad sebe do max. výšky 6,0 m

**STANDARDNÍ DÍLY**

3960 x 1000mm  
3960 x 1500mm  
4960 x 1000mm  
4960 x 1500mm

**Příslušenství:**

Vyrovnávací profil 100mm  
Vyrovnávací profil 25mm  
Krycí profil

**KOHLHAUER PLANTA® ALUFERA**  
Schéma konstrukce standardních panelů



Osa 4.0m, Výška 2.5m

1x panel 3.96x1.5m + 1x 3.96x1.0m na betonovém soklovém panelu


18.08.11 / GOM / M. 1:20

R. Kohlhauer GmbH • QUALITY OF LIFE  
Draisstraße 2 • D-76571 Gaggenau  
tel: 0049 (0) 72 25/97 57- 0  
fax: 0049 (0) 72 25/97 57-26  
web: www.kohlhauer.com



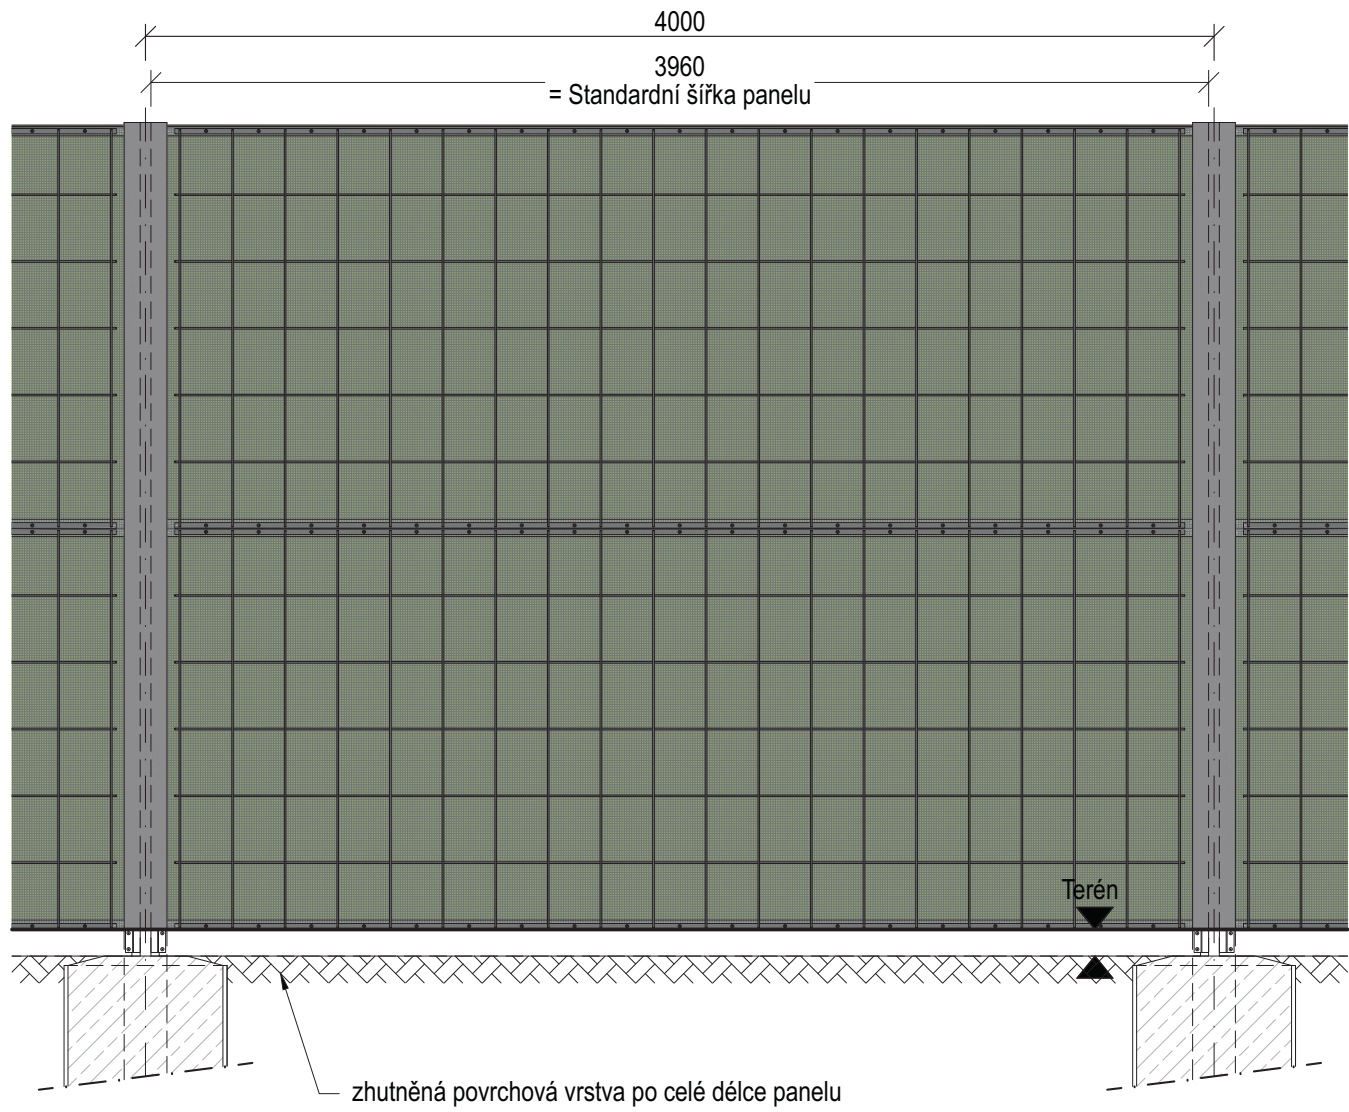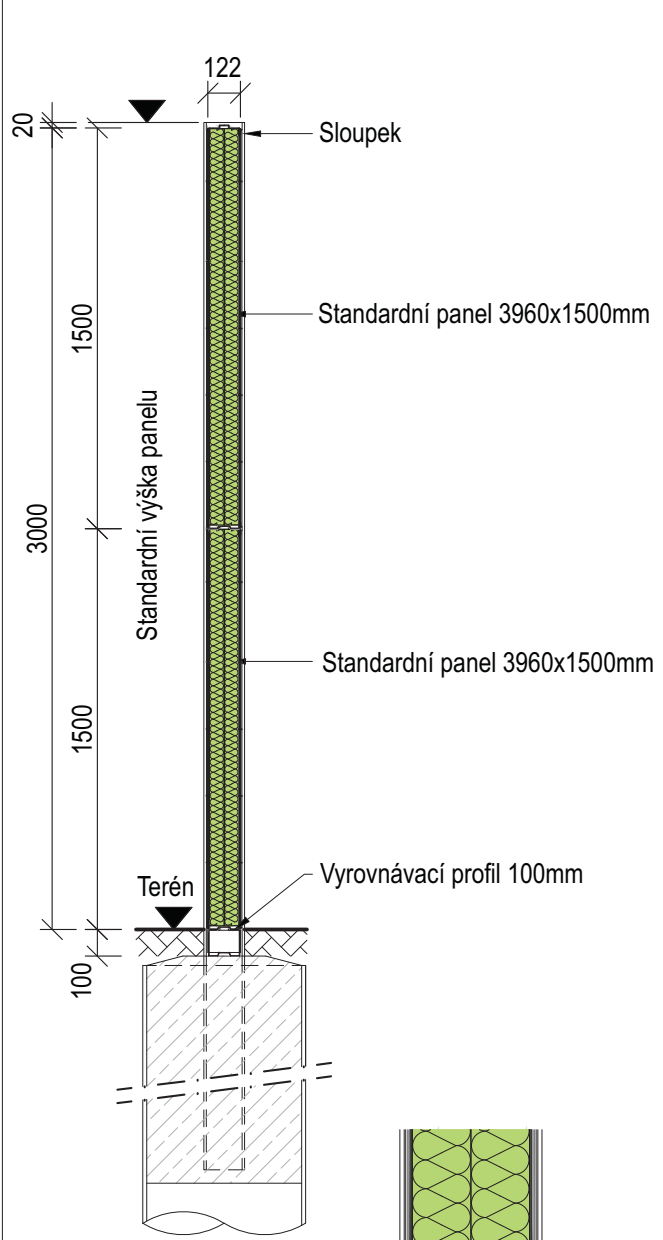

**VŠECHNY PANELE ZAJISTIT FIXAČNÍ PRUŽINOU (SB04-01-01)!**

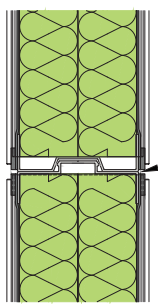




- STANDARDNÍ PANELE**
- 3960 x 1000mm
  - 3960 x 1500mm
  - 4960 x 1000mm
  - 4960 x 1500mm
- Příslušenství:*
- Vyrovnávací profil 100mm
  - Vyrovnávací profil 25mm
  - Krycí profil

**KOHLHAUER PLANTA® ALUFERA**  
Schéma konstrukce standardních panelů

Osa 4.0m, Výška 3.0m  
2x panel 3.96x1.5m na vyrovnávacím profilu 100mm  
18.08.11 / GOM / M. 1:20

R. Kohlhauer GmbH • QUALITY OF LIFE  
Draisstraße 2 • D-76571 Gaggenau  
tel: 0049 (0) 72 25/97 57- 0  
fax: 0049 (0) 72 25/97 57-26  
web: www.kohlhauer.com



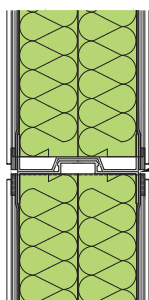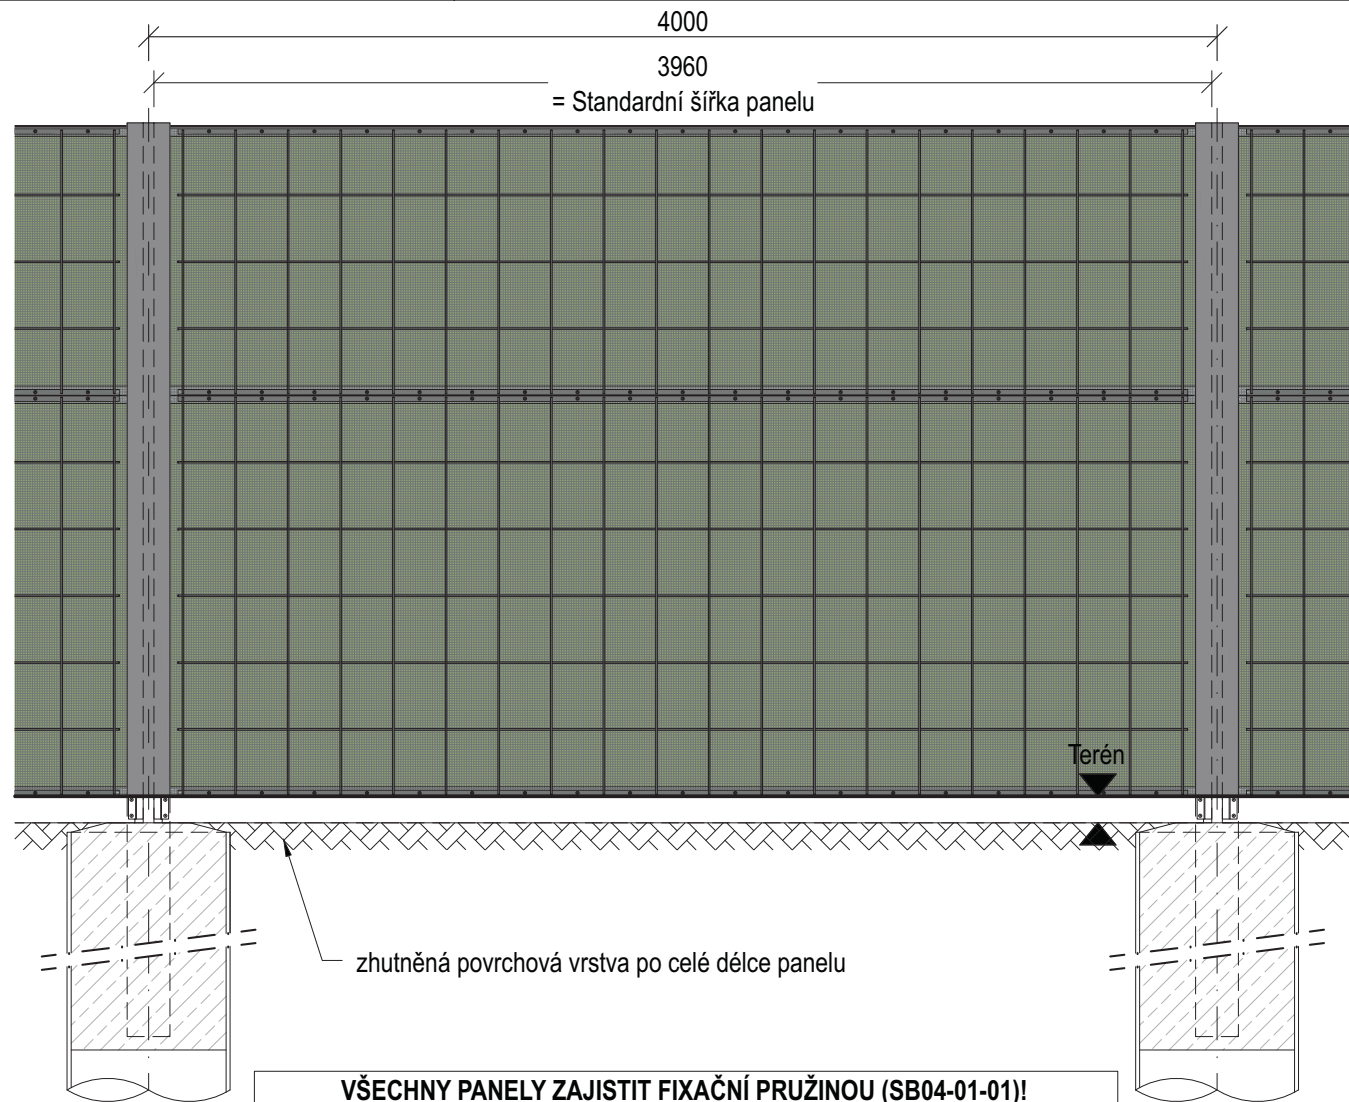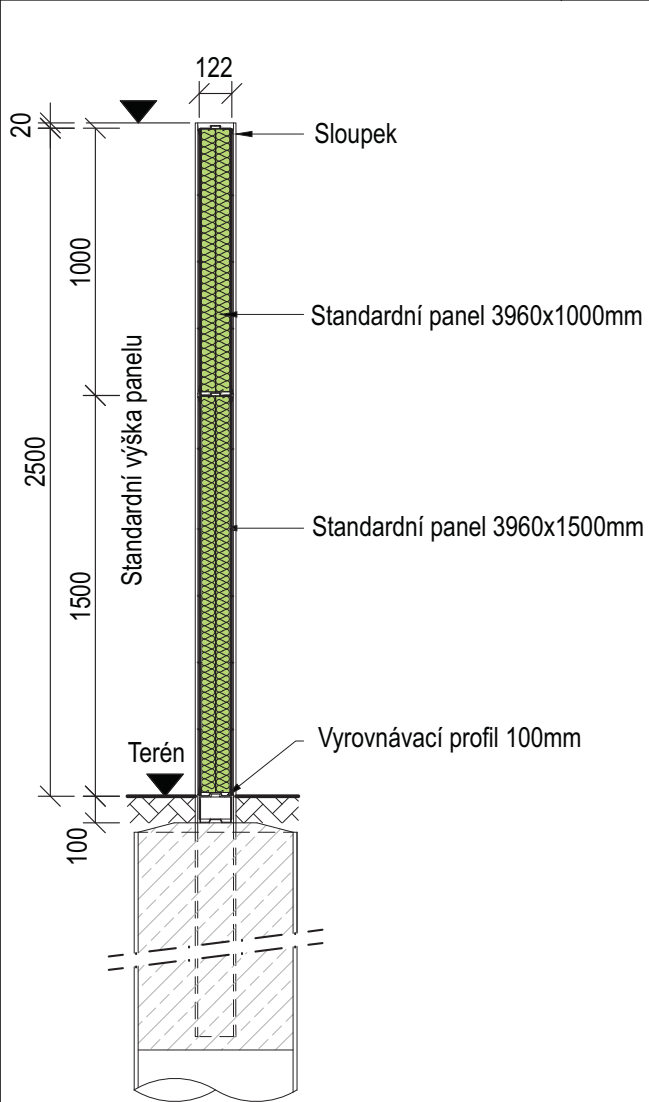

Panely umístit nad sebe do max. výšky 6,0 m

**STANDARDNÍ PANELE**

3960 x 1000mm  
 3960 x 1500mm  
 4960 x 1000mm  
 4960 x 1500mm

**Příslušenství:**

Vyrovnávací profil 100mm  
 Vyrovnávací profil 25mm  
 Krycí profil

**KOHLHAUER PLANTA® ALUFERA**  
 Schéma konstrukce standardních panelů




Osa 4.0m, Výška 2.5m

1x panel 3.96x1.5m + 1x 3.96x1.0m na vyrovnávacím profilu 100mm

18.08.11 / GOM / M. 1:20

R. Kohlhauer GmbH • QUALITY OF LIFE  
 Draisstraße 2 • D-76571 Gaggenau  
 tel: 0049 (0) 72 25/97 57- 0  
 fax: 0049 (0) 72 25/97 57-26  
 web: www.kohlhauer.com



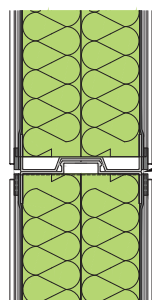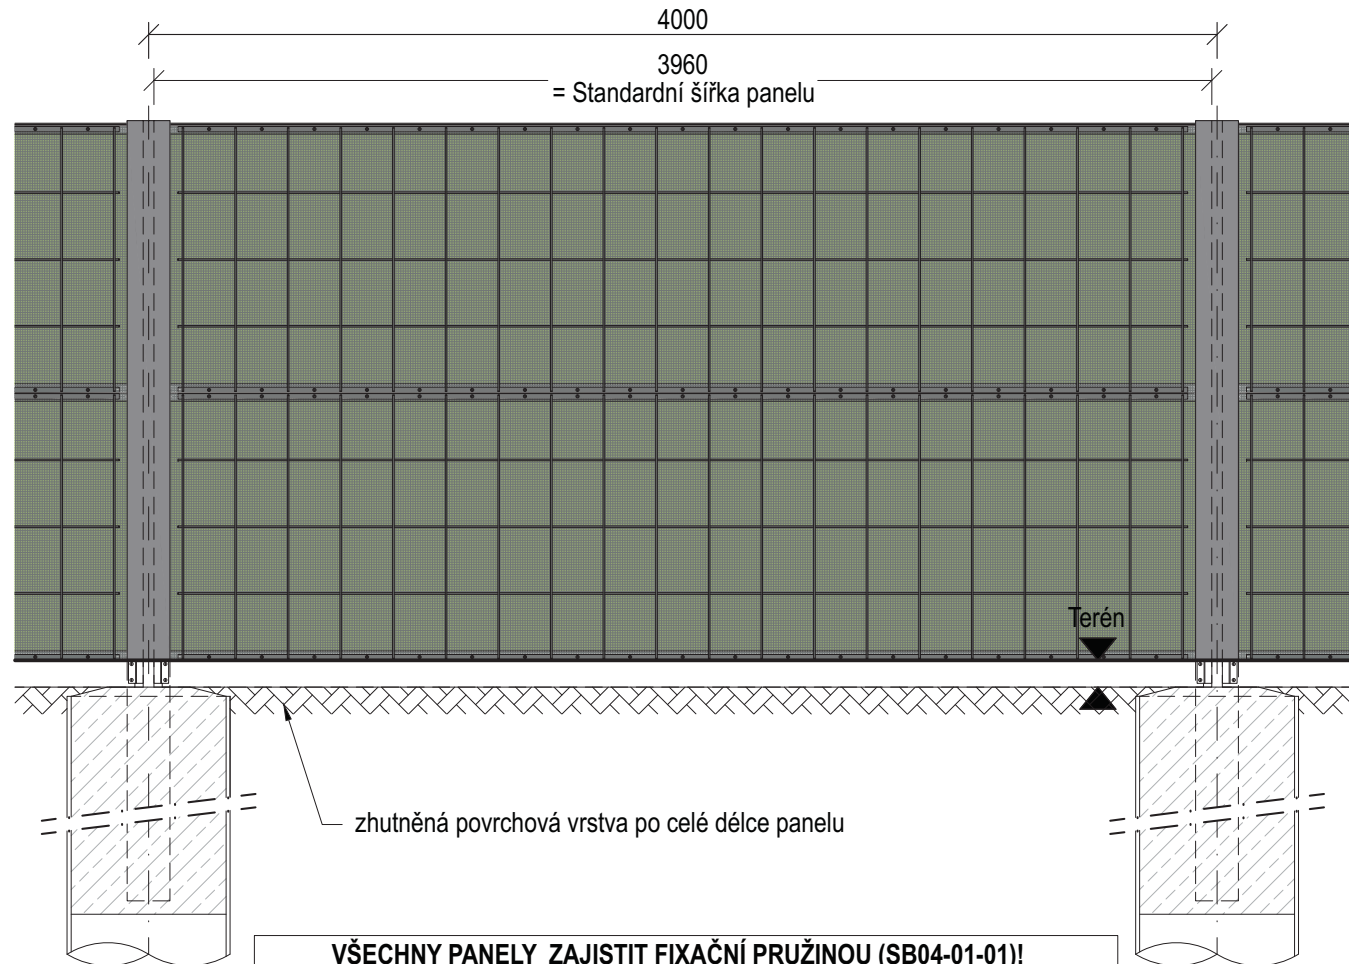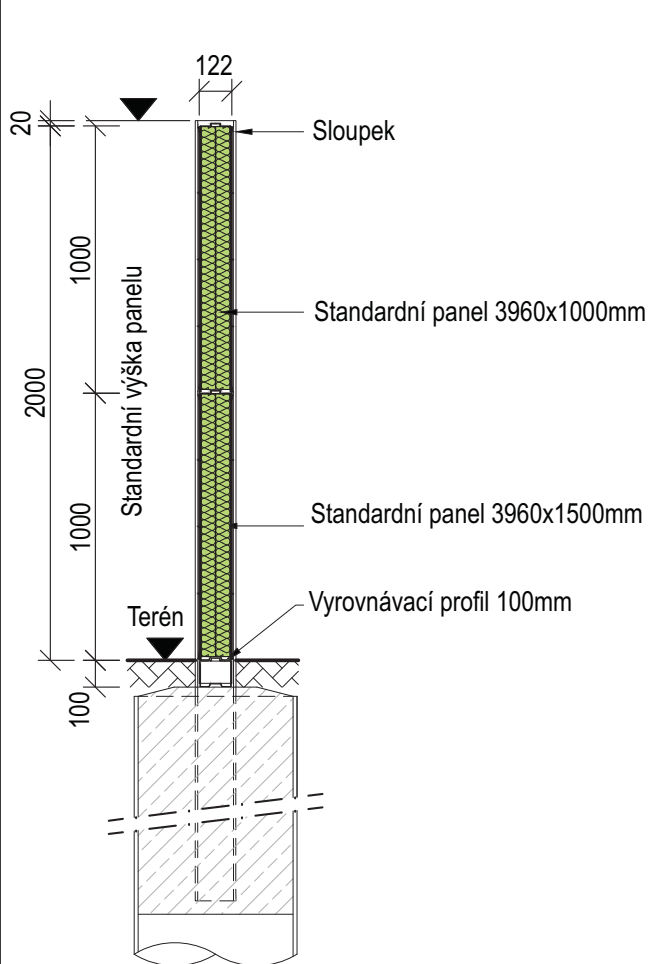

Panely umístit nad sebe do max. výšky 6,0 m

**STANDARDNÍ PANELEY**

3960 x 1000mm  
3960 x 1500mm  
4960 x 1000mm  
4960 x 1500mm

**Příslušenství:**

Vyrovnávací profil 100mm  
Vyrovnávací profil 25mm  
Krycí profil



**KOHLHAUER PLANTA® ALUFERA**  
Schéma konstrukce standardních panelů

Osa 4,0m, Výška 2,0m  
2x panel 3.96x1.0m na vyrovnávacím profilu 100mm


18.08.11 / GOM / M. 1:20

R. Kohlhauer GmbH • QUALITY OF LIFE  
Draisstraße 2 • D-76571 Gaggenau  
tel: 0049 (0) 72 25/97 57- 0  
fax: 0049 (0) 72 25/97 57-26  
web: www.kohlhauer.com



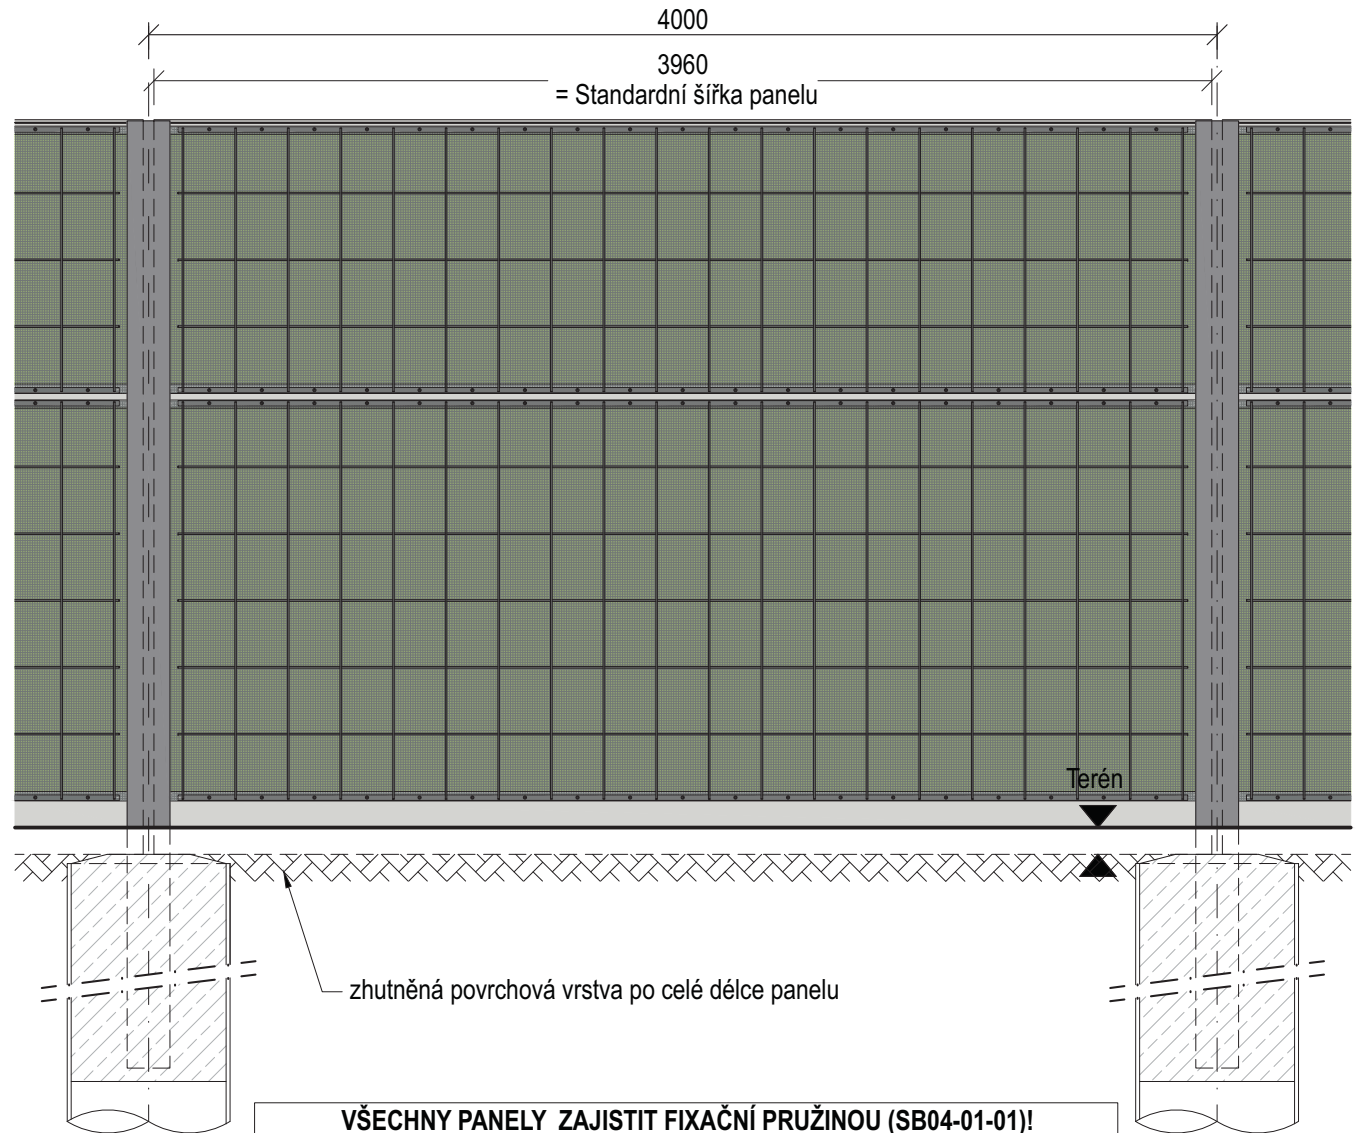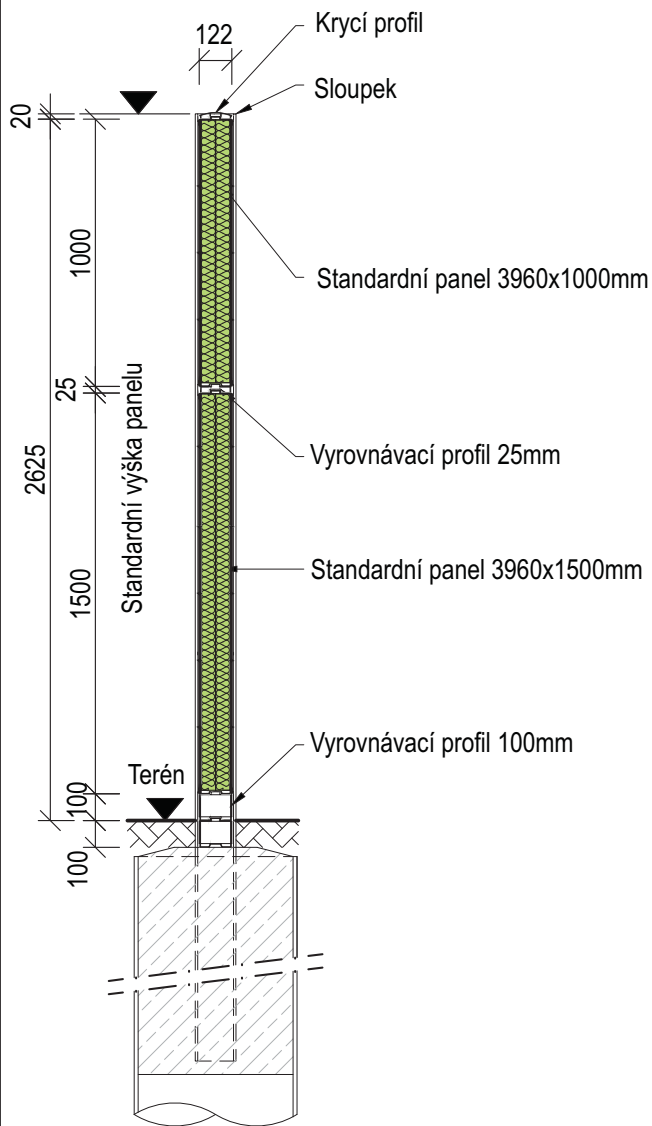

**VŠECHNY PANELE ZAJISTIT FIXAČNÍ PRUŽINOU (SB04-01-01)!**

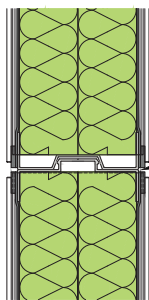

Panely umístit nad sebe do max. výšky 6,0 m

STANDARDNÍ PANELE	
3960 x 1000mm	
3960 x 1500mm	
4960 x 1000mm	
4960 x 1500mm	
Příslušenství:	
Vyrovnávací profil 100mm	
Vyrovnávací profil 25mm	
Krycí profil	




## KOHLHAUER PLANTA® ALUFERA Schéma konstrukce standardních panelů

Osa 4.0m, Výška 2.625m  
všechny standardní panely

18.08.11 / GOM / M. 1:20

R. Kohlhauer GmbH • QUALITY OF LIFE  
Draisstraße 2 • D-76571 Gaggenau  
tel: 0049 (0) 72 25/97 57- 0  
fax: 0049 (0) 72 25/97 57-26  
web: www.kohlhauer.com



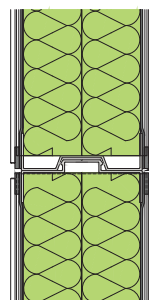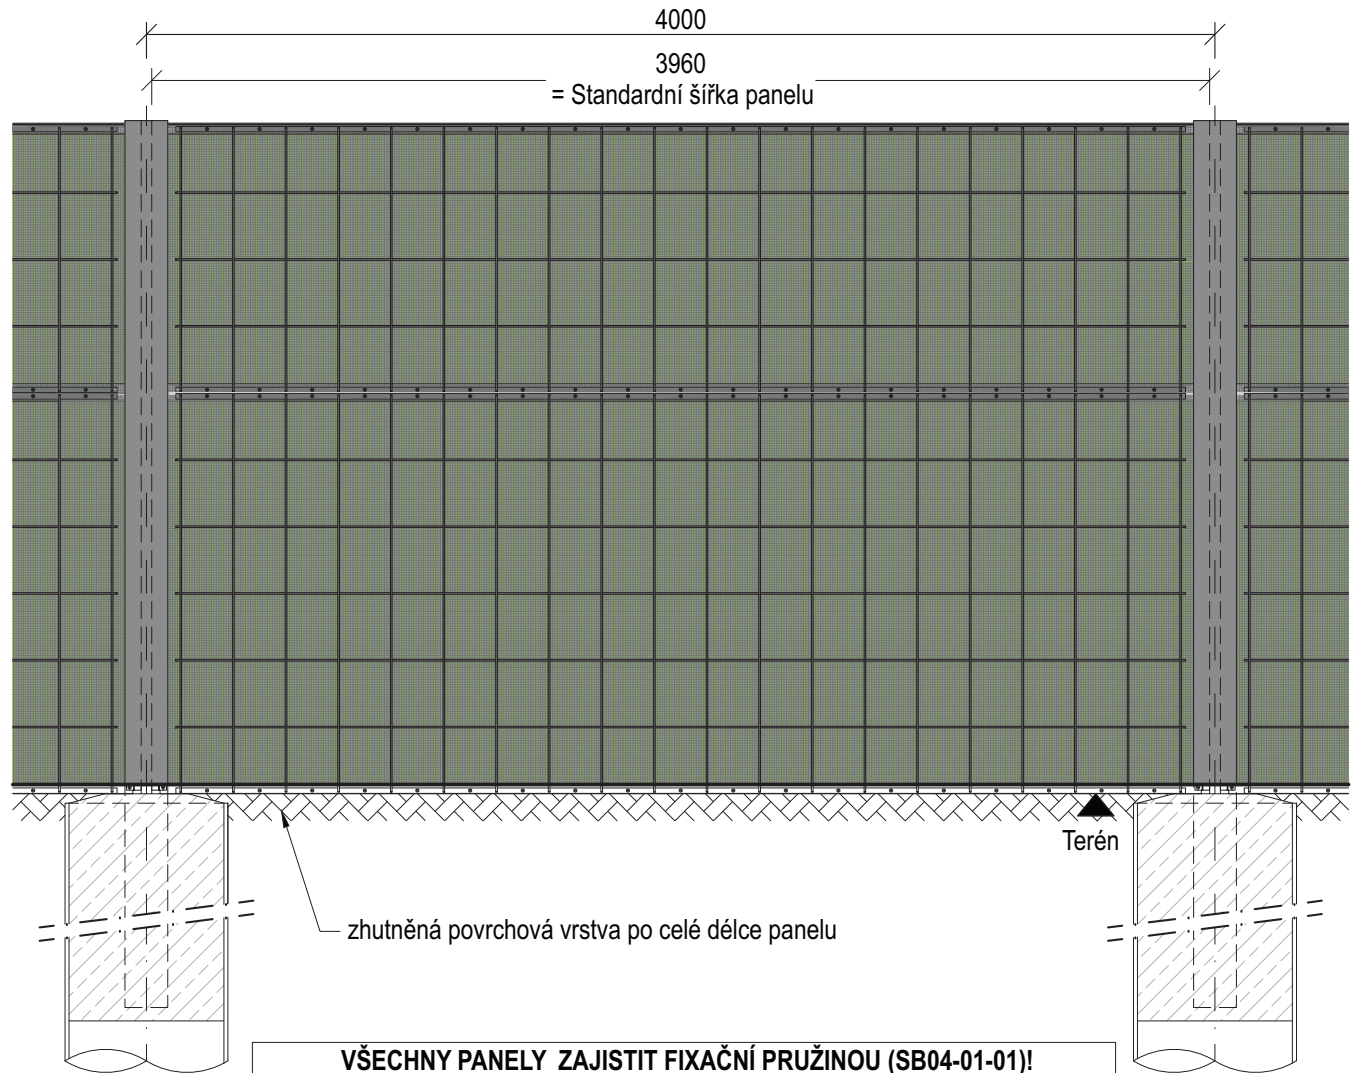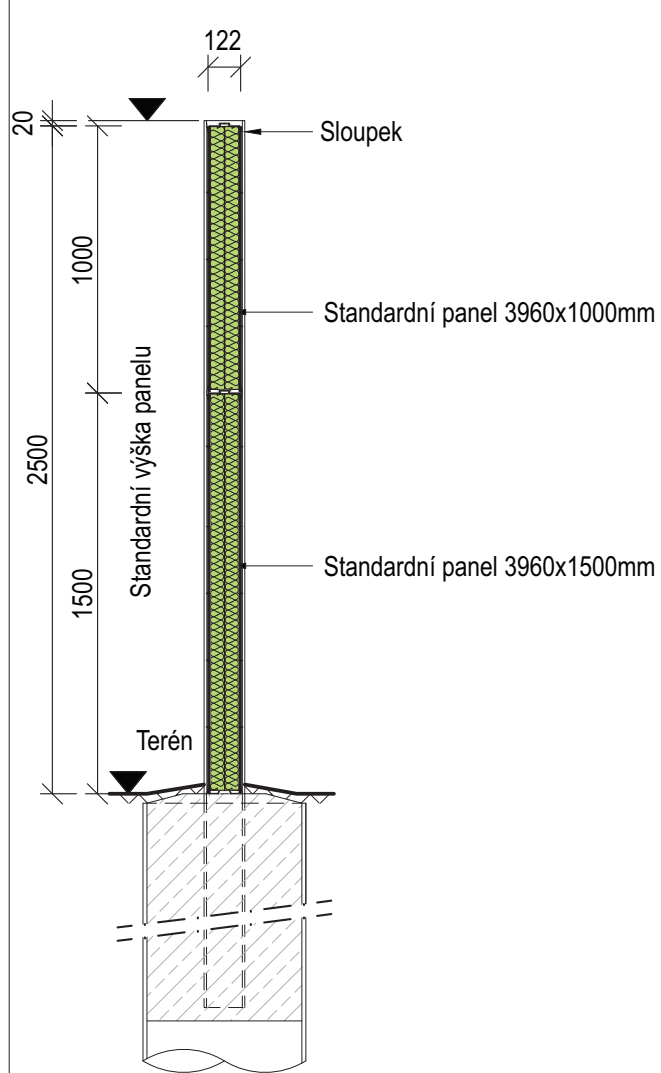

Panely umístit nad sebe do max. výšky 6,0 m

**STANDARDNÍ PANELE**

3960 x 1000mm  
 3960 x 1500mm  
 4960 x 1000mm  
 4960 x 1500mm

**Príslušenství:**

Vyrovnávací profil 100mm  
 Vyrovnávací profil 25mm  
 Krycí profil


**KOHLHAUER PLANTA® ALUFERA**  
 Schéma konstrukce standardních panelů

Osa 4.0m, Výška 2.5m  
 1x panel 3.96x1.5m + 1x 3.96x1.0m


18.08.11 / GOM / M. 1:20

R. Kohlhauser GmbH • QUALITY OF LIFE  
 Draisstraße 2 • D-76571 Gaggenau  
 tel: 0049 (0) 72 25/97 57- 0  
 fax: 0049 (0) 72 25/97 57-26  
 web: www.kohlhauser.com




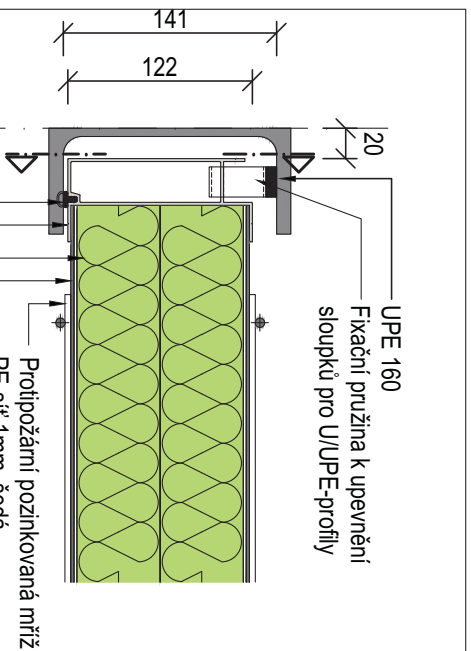



**vrchní a střední panely**  
připevněte na obou stranách na horní části pomocí fixační pružiny ve sloupku

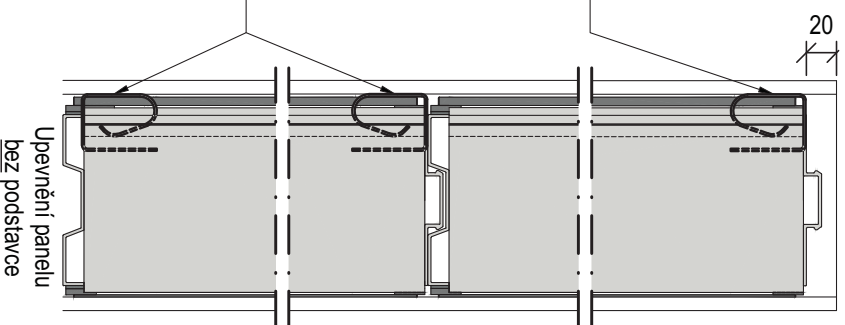

**nejspodnější panely**  
připevněte na obou stranách na horní a spodní straně pomocí fixační pružiny ve sloupku

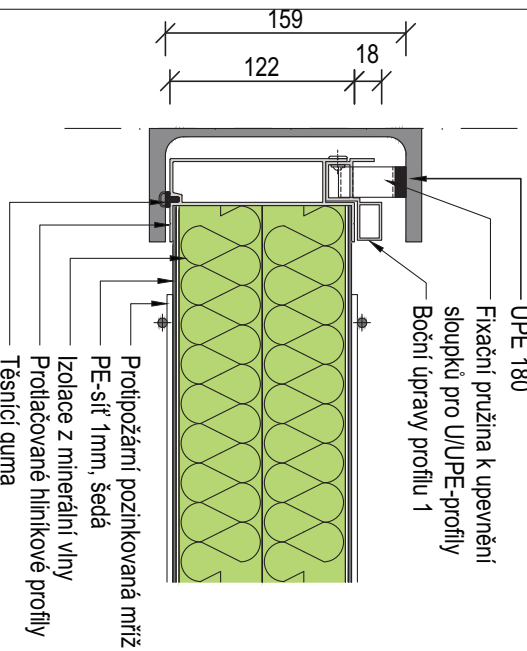

**všechny panely**  
připevněte na obou stranách na horní straně pomocí fixační pružiny ve sloupku

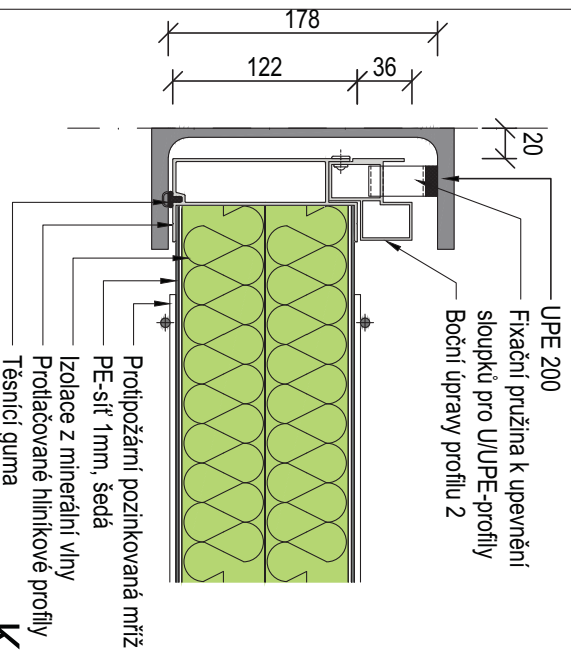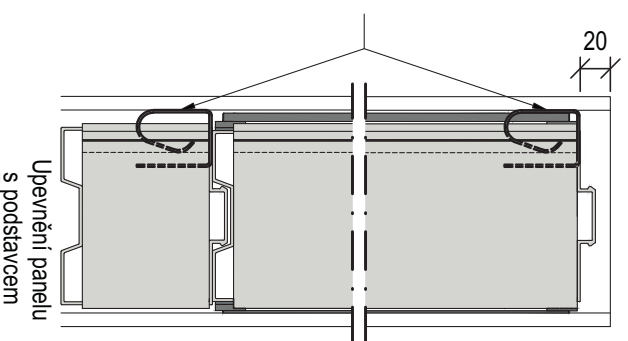

**Upevnění ve sloupku**

### U P O Z O R N Ě N Í :

U – profily na volně stojících koncích jsou projektovány speciálně, ale je potřeba dbát na místní přepisy.


**KOHLHAUER PLANTA® ALUFERRA**

**UPE 160 - 200**

18.08.11 / GOM / M. 1:5


R. Kohlhauer GmbH • QUALITY OF LIFE  
Draisstraße 2 • D-76571 Gaggenau  
tel: 0049 (0) 72 25/97 57 - 0  
fax: 0049 (0) 72 25/97 57-26  
web: www.kohlhauer.com



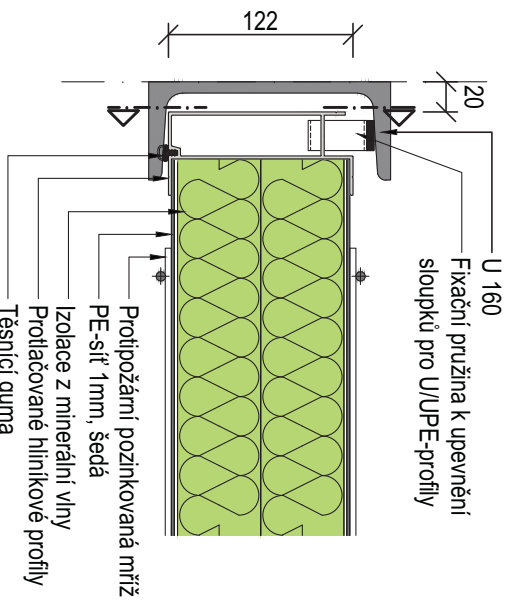


**vrchní a střední panely**  
připevněte na obou stranách na horní části pomocí fixační pružiny ve sloupku


**nejspodnější panely**  
připevněte na obou stranách na horní a spodní straně pomocí fixační pružiny ve sloupku

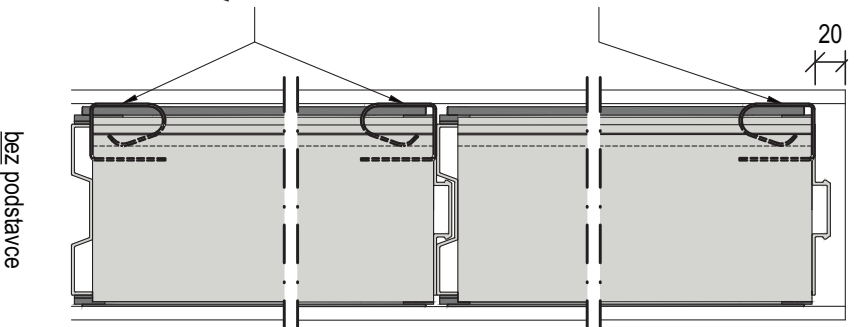


bez podstavce

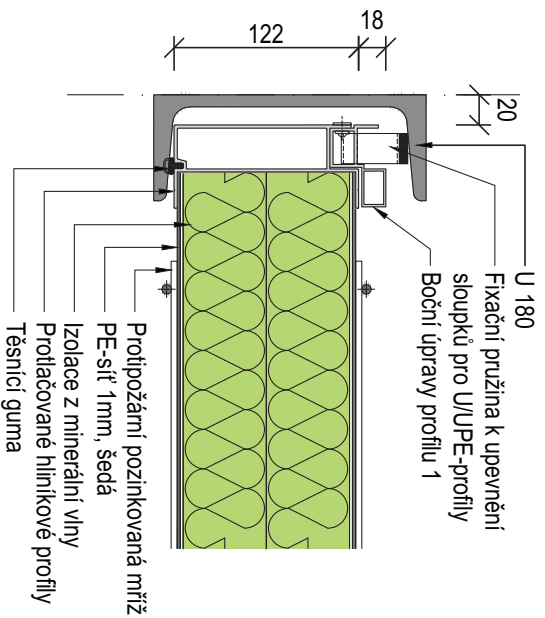

**všechny panely**  
připevněte na obou stranách na horní straně pomocí fixační pružiny ve sloupku

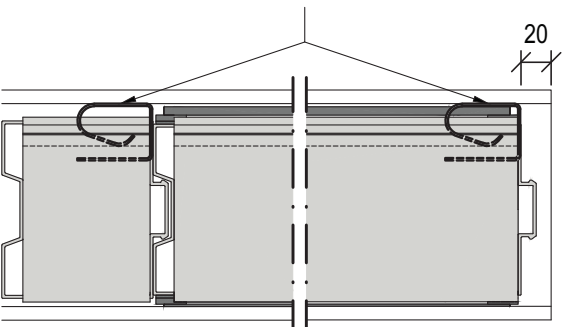

Upevnění panelu s podstavcem

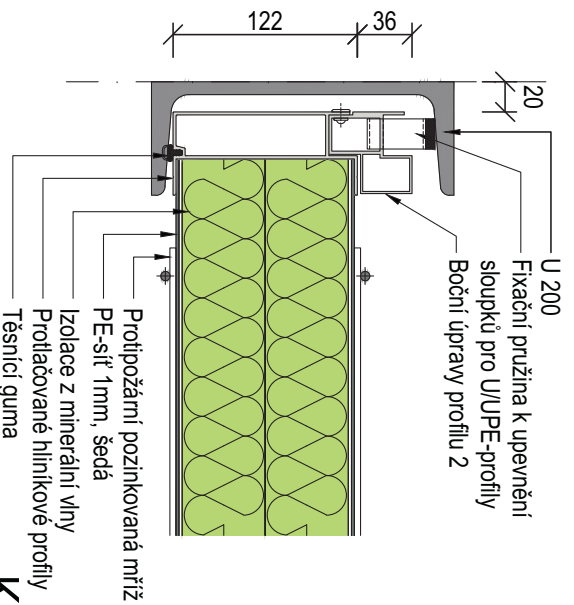

## KOHLHAUER PLANTA® ALUFERRA

### Upevnění ve sloupku

### U 160 - 200

18.08.11 / GOM / M. 1:5


#### U P O Z O R N Ě N Í :

U – profily na volně stojících koncích jsou projektovány speciálně, ale je potřeba dbát na místní přepisy.

R. Kohlhauer GmbH • QUALITY OF LIFE  
Draisstraße 2 • D-76571 Gaggenau  
tel: 0049 (0) 72 25/97 57- 0  
fax: 0049 (0) 72 25/97 57-26  
web: www.kohlhauer.com








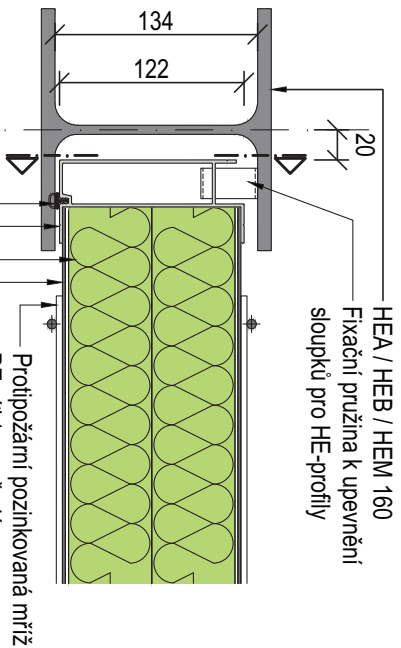


**vrchní a střední panely**  
připevněte na obou stranách na horní části pomocí fixační pružiny ve sloupku

**nejspodnější panely**  
připevněte na obou stranách na horní a spodní straně pomocí fixační pružiny ve sloupku

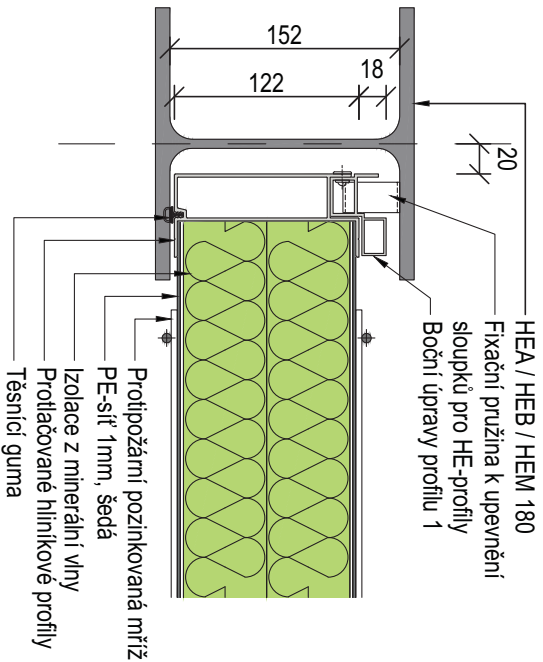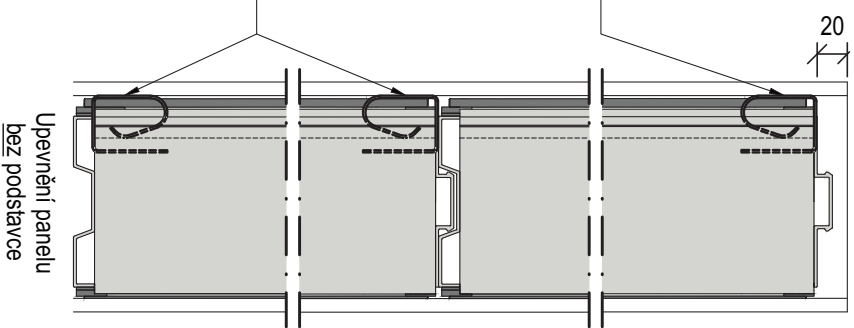

**všechny panely**  
připevněte na obou stranách na horní straně pomocí fixační pružiny ve sloupku

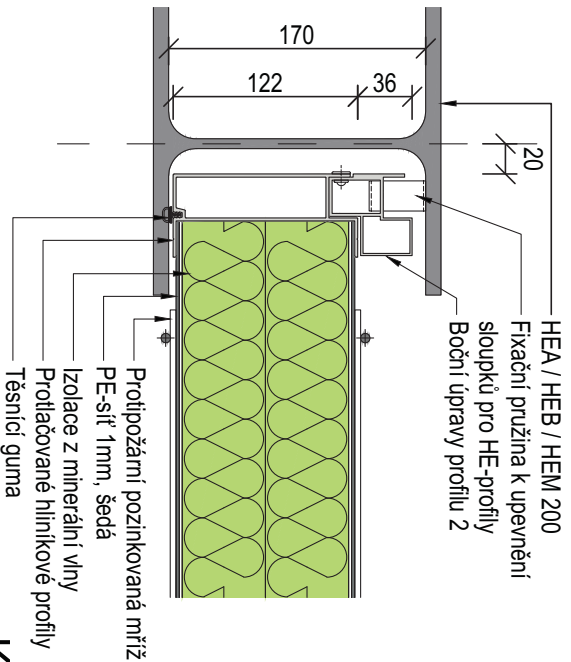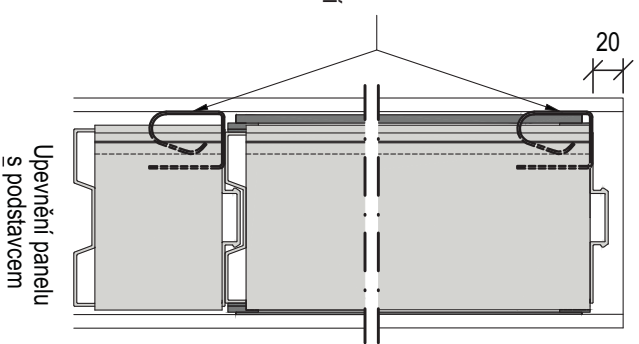

**U P O Z O R N Ě N Í :**  
U – profily na volně stojících koncích jsou projektovány speciálně, ale je potřeba dbát na místní přepisy.

## KOHLHAUER PLANTA® ALUFERRA

### Upevnění ve sloupku


### HE 160 - 200

18.08.11 / GOM / M. 1:5

R. Kohlhauer GmbH • QUALITY OF LIFE  
Draisstraße 2 • D-76571 Gaggenau  
tel: 0049 (0) 72 25/97 57- 0  
fax: 0049 (0) 72 25/97 57-26  
web: www.kohlhauer.com



3960 / 4960

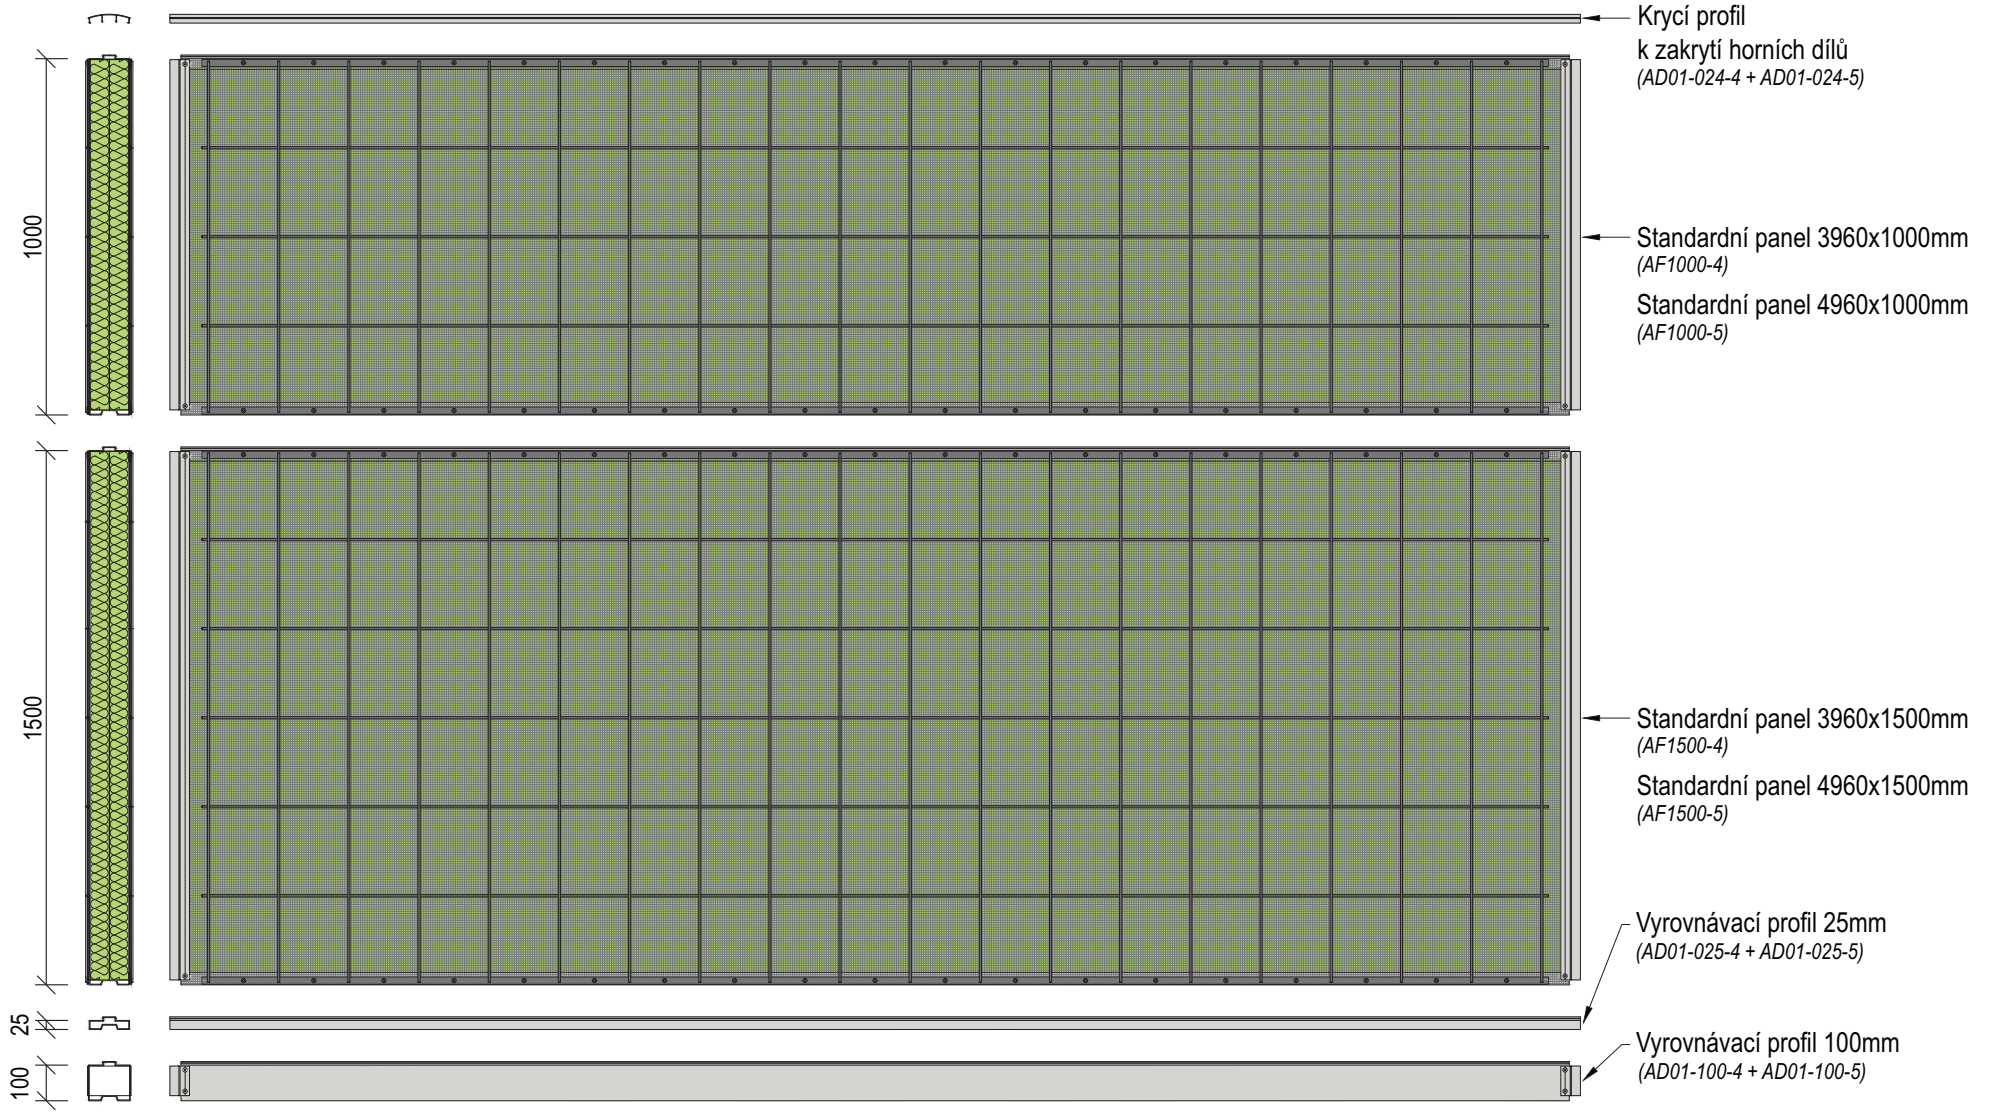

Krycí profil  
k zakrytí horních dílů  
(AD01-024-4 + AD01-024-5)

Standardní panel 3960x1000mm  
(AF1000-4)  
Standardní panel 4960x1000mm  
(AF1000-5)

Standardní panel 3960x1500mm  
(AF1500-4)  
Standardní panel 4960x1500mm  
(AF1500-5)

Vyrovnávací profil 25mm  
(AD01-025-4 + AD01-025-5)

Vyrovnávací profil 100mm  
(AD01-100-4 + AD01-100-5)

## KOHLHAUER PLANTA® ALUFERA Standardní panely

18.08.11 / GOM / M. 1:15

R. Kohlhauer GmbH • QUALITY OF LIFE  
Draisstraße 2 • D-76571 Gaggenau  
tel: 0049 (0) 72 25/97 57- 0  
fax: 0049 (0) 72 25/97 57-26  
web: www.kohlhauer.com

